




demus 7.0

## PIANO TERRA

### APPARTAMENTO 01

Scala 1:100

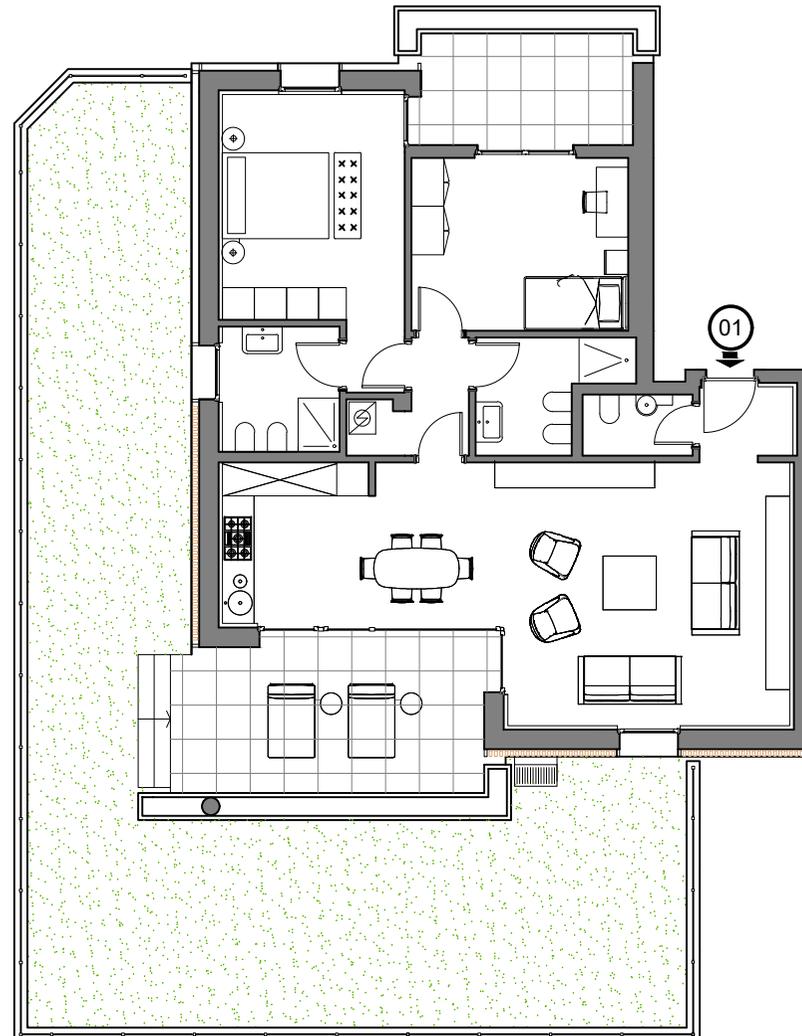

#### INIZIATIVA



Aedes Real Estate S.r.l.  
Villadossola - Milano - Bologna  
tel. 0324 501511 - fax 0324501515  
www.aedes-srl.it - info@aedes-srl.it

#### COMMERCIALIZZAZIONE



IMMOBILIARE MANCINI  
di MANCINI Geom.FILIPPO  
Via Francioli 14  
28845 Domodossola  
Tel. 338 440 0484  
info@immobiliaremancini.net  
www.immobiliaremancini.net

La presente planimetria è indicativa e non impegnativa. Le misure sono soggette alle normali tolleranze di cantiere.

Materiali e manufatti possono essere variati a insindacabile giudizio del progettista o del direttore dei lavori. Eventuali arredi od altri elementi sono riportati solo a titolo illustrativo e non fanno parte delle opere edificatorie da realizzare a carico dell'impresa.