




demus 7.0

PIANO SECONDO

APPARTAMENTO 06

Scala 1:100

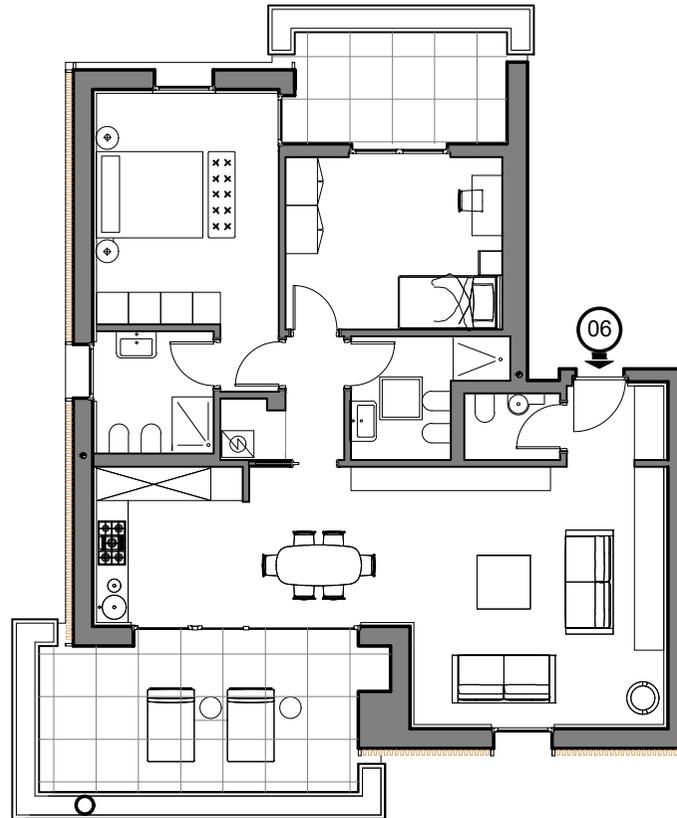

INIZIATIVA



Aedes Real Estate S.r.l.
Villadossola - Milano - Bologna
tel. 0324 501511 - fax 0324501515
www.aedes-srl.it - info@aedes-srl.it

COMMERCIALIZZAZIONE



IMMOBILIARE MANCINI
di MANCINI Geom.FILIPPO
Via Francioli 14
28845 Domodossola
Tel. 338 440 0484
info@immobiliare Mancini.net
www.immobiliare Mancini.net

La presente planimetria è indicativa e non impegnativa. Le misure sono soggette alle normali tolleranze di cantiere.

Materiali e manufatti possono essere variati a insindacabile giudizio del progettista o del direttore dei lavori. Eventuali arredi od altri elementi sono riportati solo a titolo illustrativo e non fanno parte delle opere edificatorie da realizzare a carico dell'impresa.